


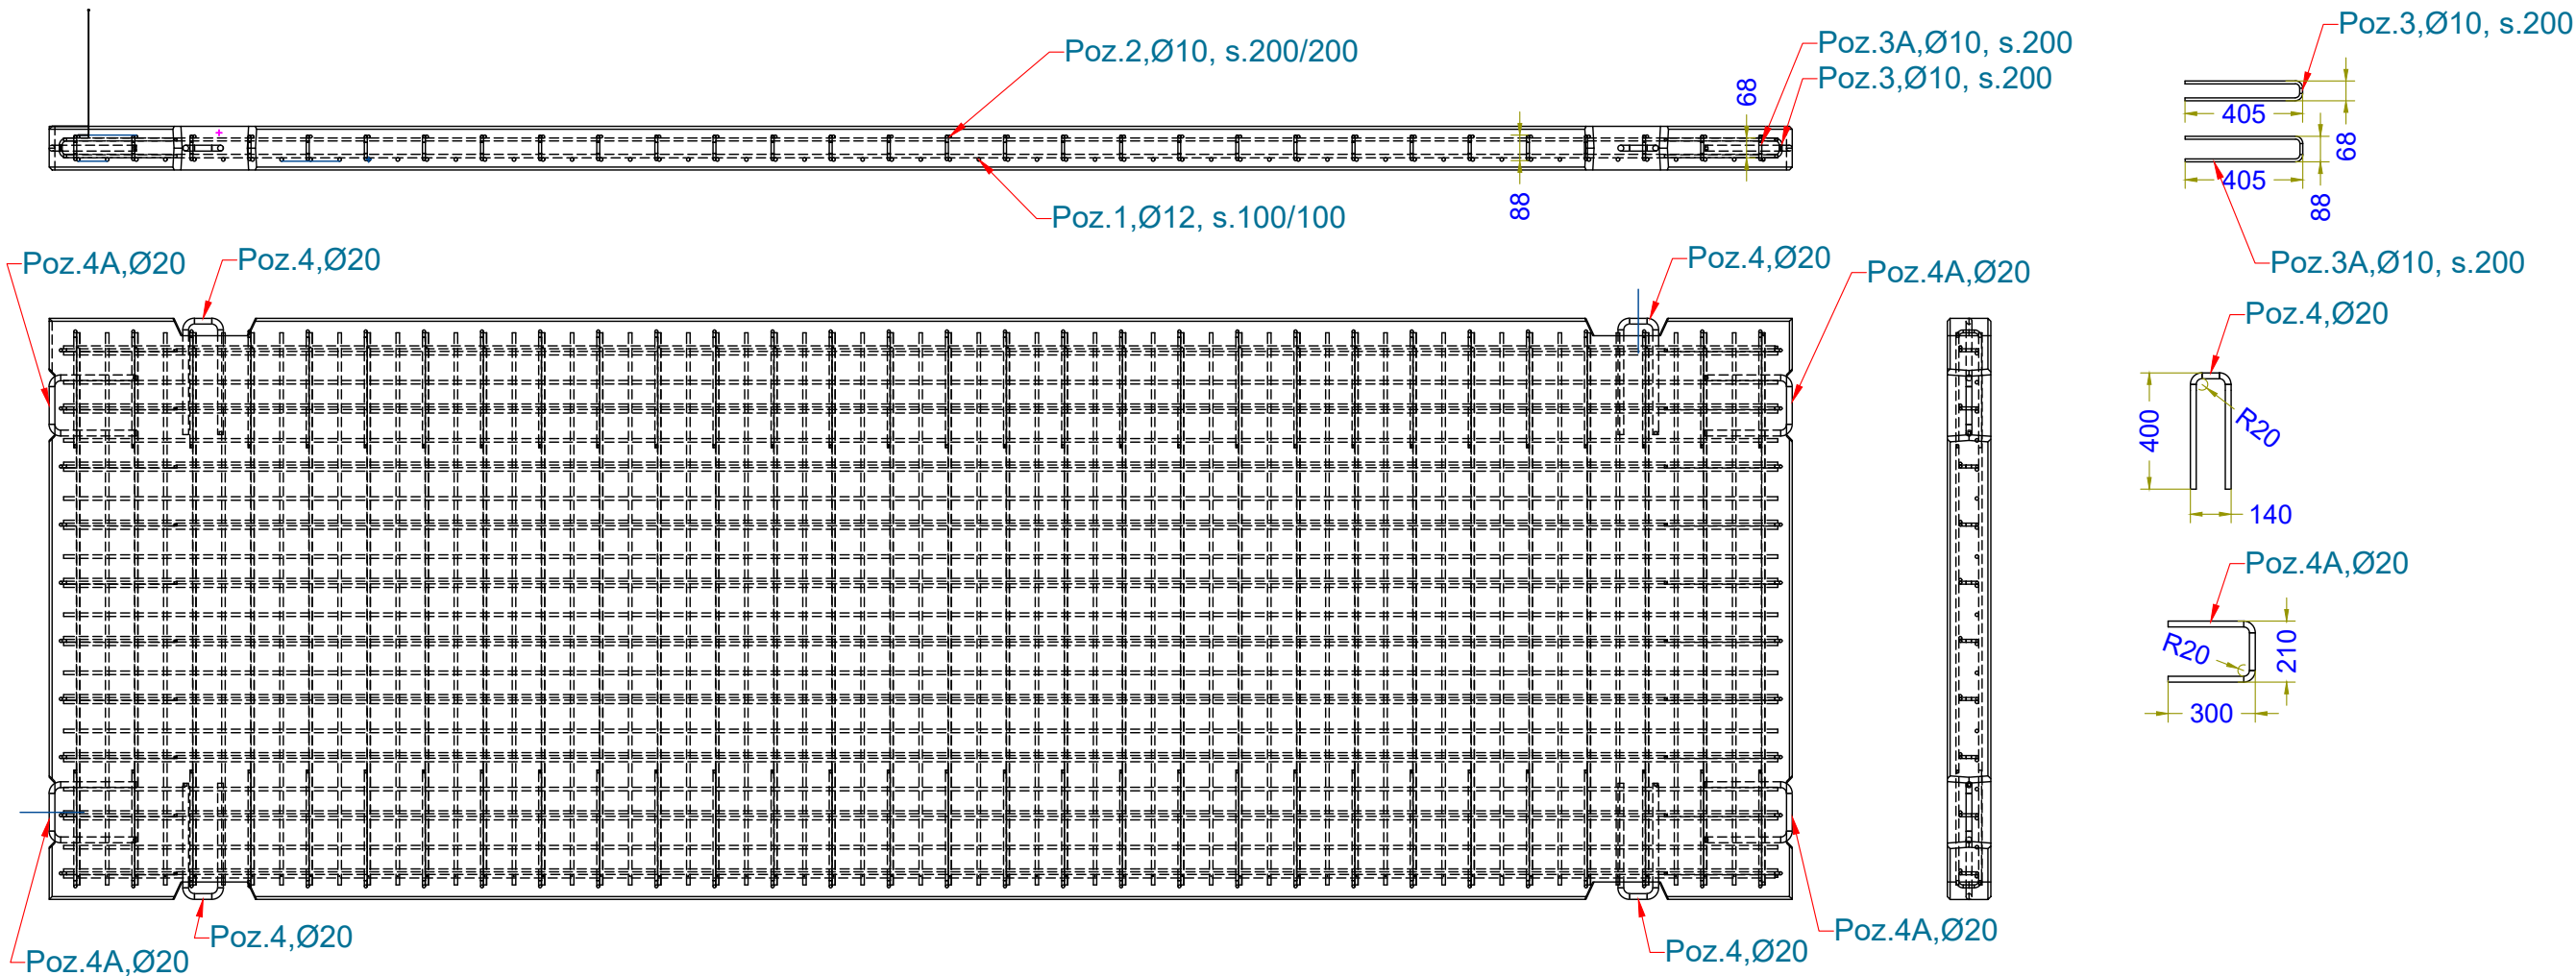

Stiegrojuma specifikācija L elementam H=3m.								
2. STIEGROJUMS B500B.								
3. STIEGROJUMA AIZSARGSLĀNIS 45 mm, ja rasējumā nav savādāk								
Novieto jums	Pozīcija	Profils	Solis	Diam. (mm)	Skaitis	Garums (m)	Svars (kg/m)	Masa (kg)
	Poz.1	B500B	100/100	12	1	11.80	17.60	207.7
	Poz.2	B500B	200/200	10	1	11.80	6.17	72.8
	Poz.3	B500B	200	10	60	0.88	0.617	32.6
	Poz.3A	B500B	200	10	20	0.90	0.617	11.1
	Poz.4	B500B		16	4	0.94	2.470	9.3
	Poz.4A	B500B		16	4	0.81	2.470	8.0
	Dist.50mm	Stieple	300	4	20	1.93	0.20	7.7
sienamā stieple 1%								0.7
KOPĀ:								349.9

Betona daudzuma specifikācija L elementam H=3m.						
1. BETONA KLAŠE C35/45						
Novietojums	Klase	Materiāls	Daudzums (m³)	Skaitis	Svars (kg/m³)	Masa (kg)
	35/45	Transportbetons	1.79	1	2500	
KOPĀ:			1.79			4475

- PIEZĪMES:**
- Elementu montāžu skatīt „Tehnisko datu lapa”.
 - Betona plātnes 6.0x2.0x0.16 mezglu A, B konstrukciju skatīt BK-6.

 SIA "Aizputes Betons" Uzstādniecība, apstrādes darbi Arhitektūras, inženierbūvniecības, arhitektūras un iekārtu montāžas, būvniecības un inženierbūvniecības darbu izpilde Reģistrācijas Nr. 42103068673, BKR Nr. 13125 Atmodas iela 29-1, Aizpute, LV3456				Elements: A tipa stiegrbetona elementi.					
 "SCW constructions", Reģ. Nr. 42103068673, BKR Nr.13125 Atmodas iela 29-1, Aizpute, LV3456				Būvniecības ierosinātājs: "Betona ražotne", Reģ. Nr. 40003445171					
				Zemes vienības adrese: "Betona ražotne", Aizputes pag., Dienvidkurzemes nov., LV-3456					
Izstrāde	Vārds, uzvārds	Paraksts	Dat.	Pasūtījuma /arhīva/ NR. 01.11.2023			STADIJA	Lapas formāts	LAPA
BPDV	I. Štāls Sert. nr. 3-02054		17/03/2025	KADASTRA NR.: 9415 001 1311 004	BK - Būvkonstrukcijas		BP	A3	BK-5
Izstrādāja	R. Štāls		17/03/2025	Rasējums: Industriālās betona plātnes 6.0x2.0x0.15 konstrukcija, materiālu specifikācija.			MĒROGS M 1:25		
Pārbaudīja	I. Štāls		17/03/2025						
PROFESIONĀLĀS APDROŠINĀŠANAS POLISES Nr. LV22-L4-00000434-9									

